



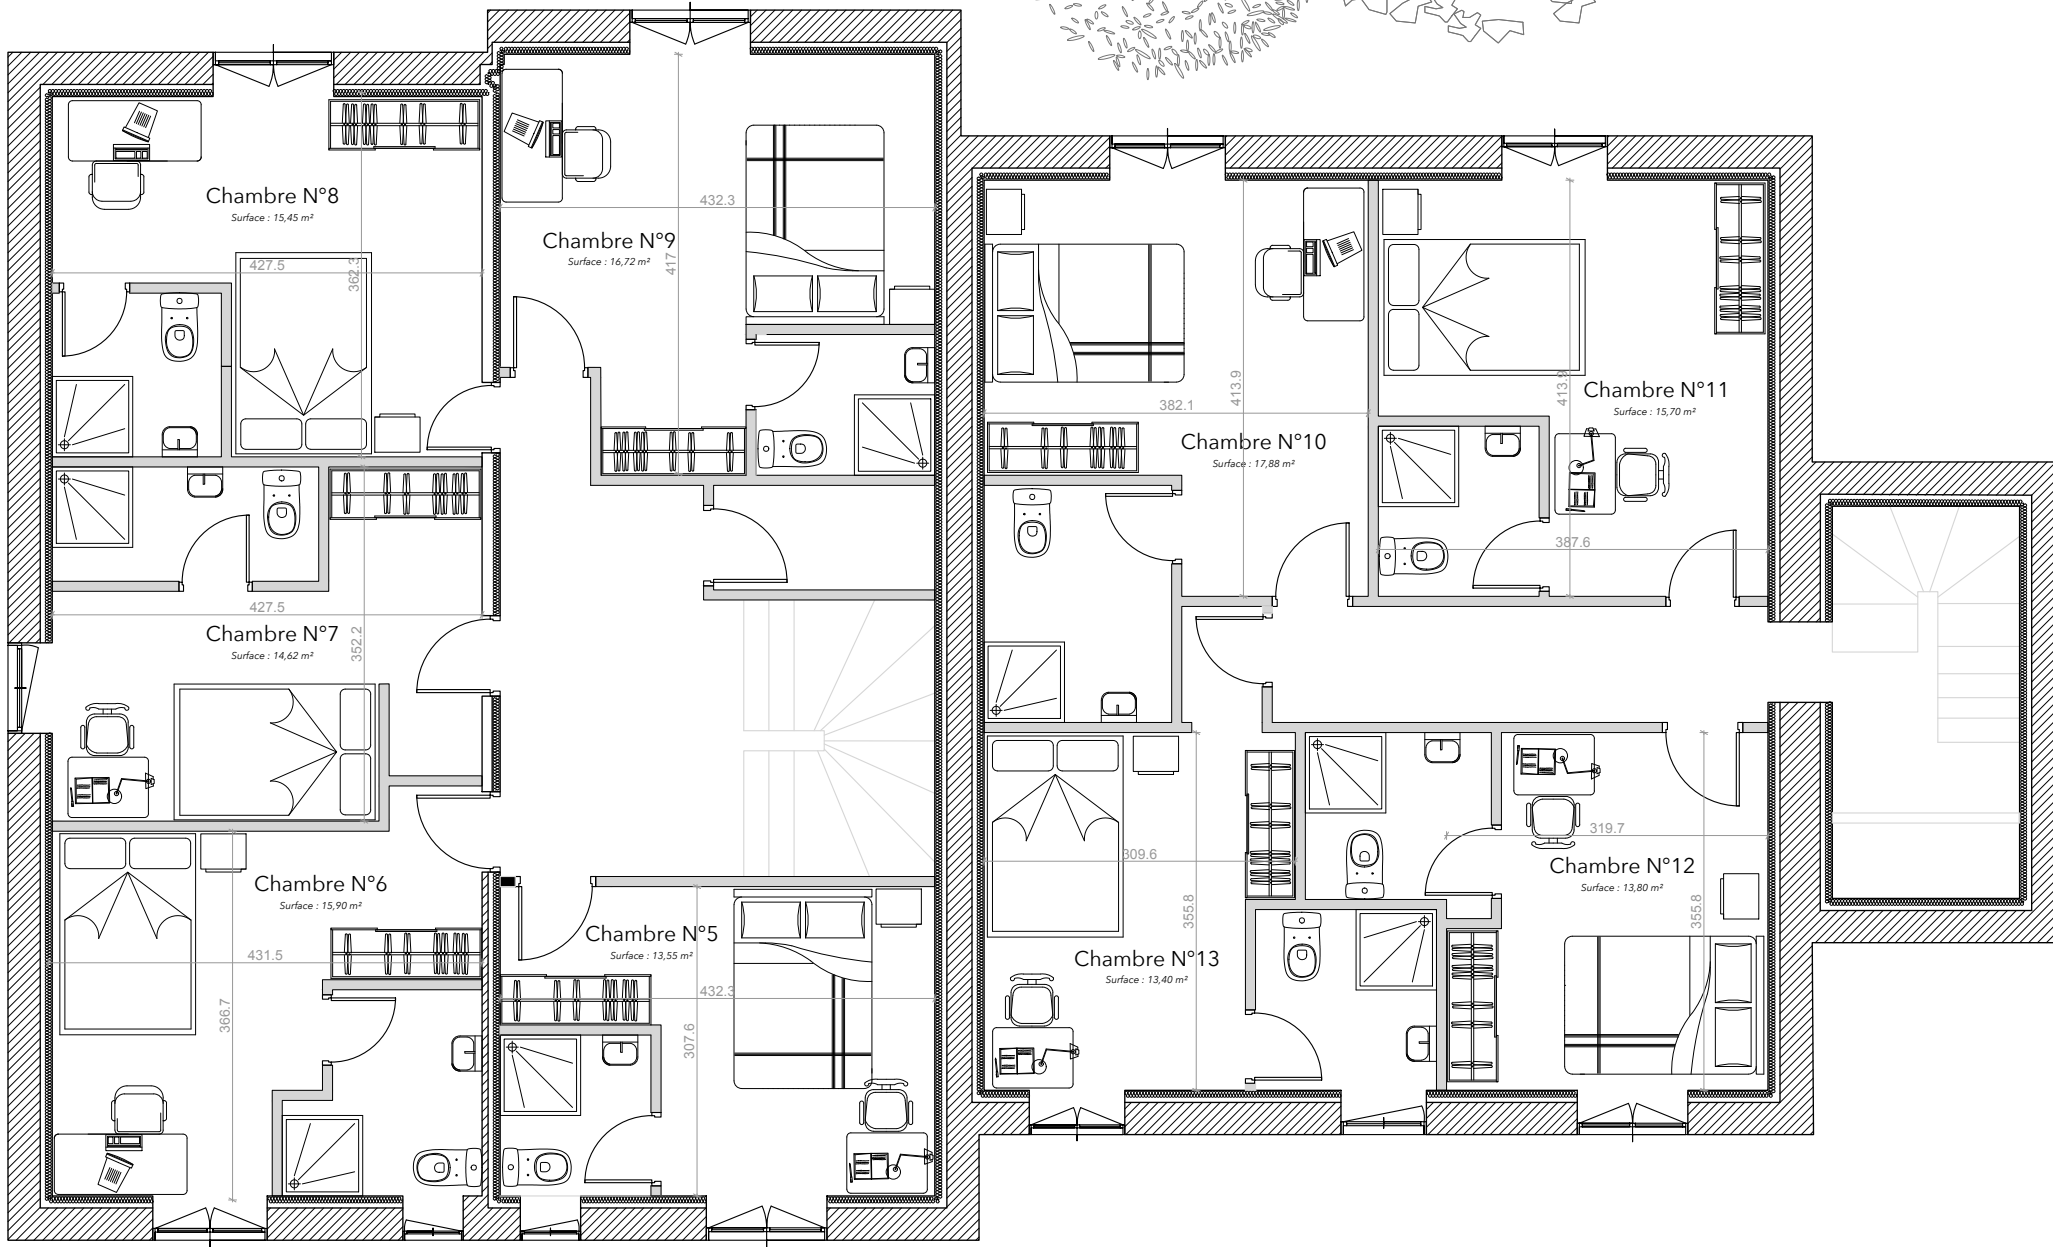

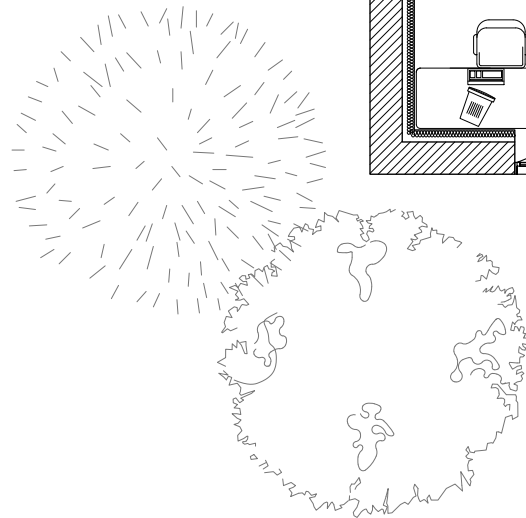

Architecture d'intérieur

**CO-LIVING NANTES**  
*Pont du cens - Nantes centre ville*  
Projet de réaménagement intérieur

**PLAN MOBILIER 2D - NIVEAU R+1**

|                          |                           |                                 |                      |                     |
|--------------------------|---------------------------|---------------------------------|----------------------|---------------------|
| ÉCHELLE<br><b>1 / 75</b> | DATE<br><b>15/09/2022</b> | SURF HABITABLE<br><b>180 m²</b> | N° PLAN<br><b>01</b> | FORMAT<br><b>A3</b> |
|--------------------------|---------------------------|---------------------------------|----------------------|---------------------|

DESCRIPTION  
Plan mobilier 2D - Maison de maître nantaise  
9 chambres

\*Surface à compléter - document non contractuel, sous réserve de vérification sur site.