



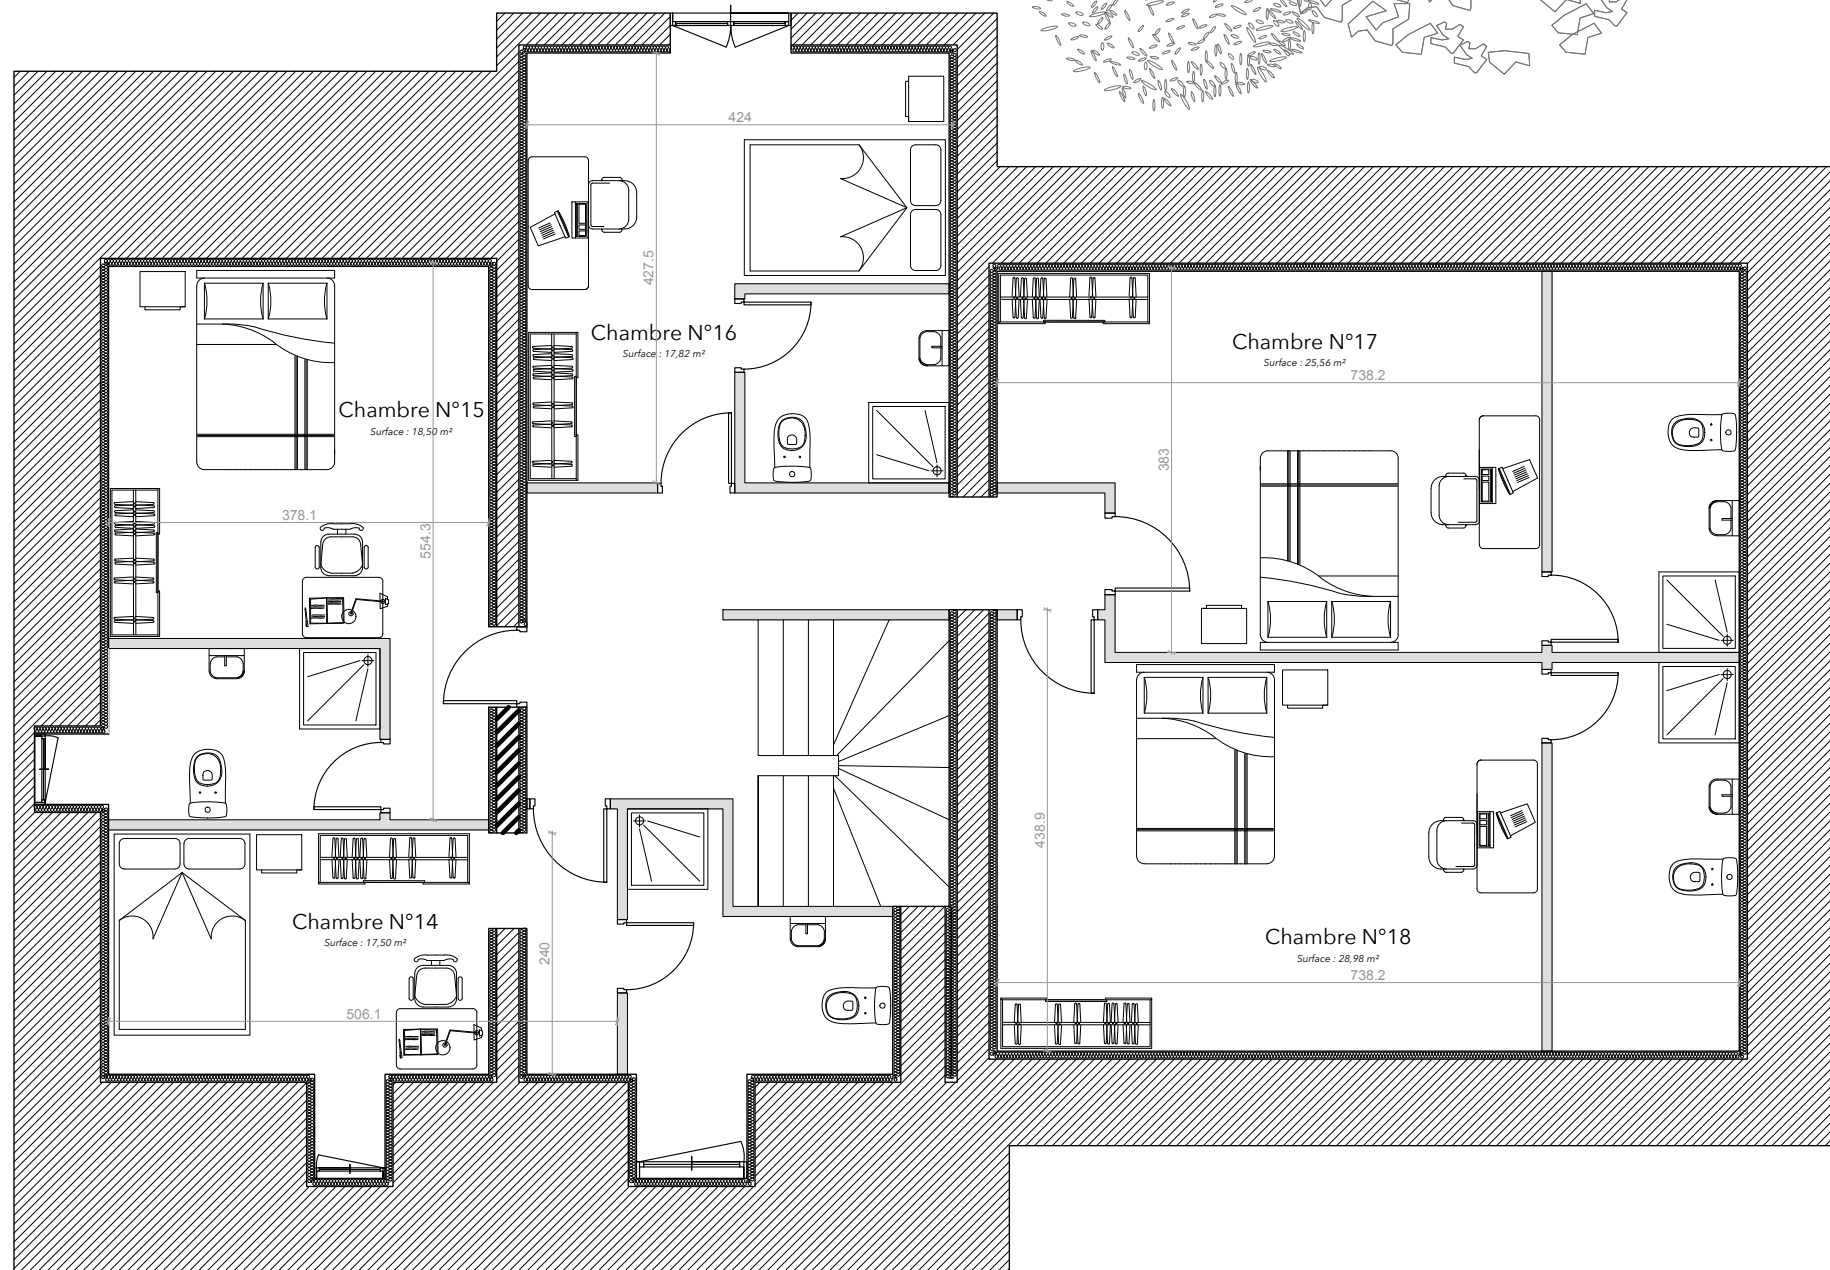

STUDIO C.
Architecture d'intérieur

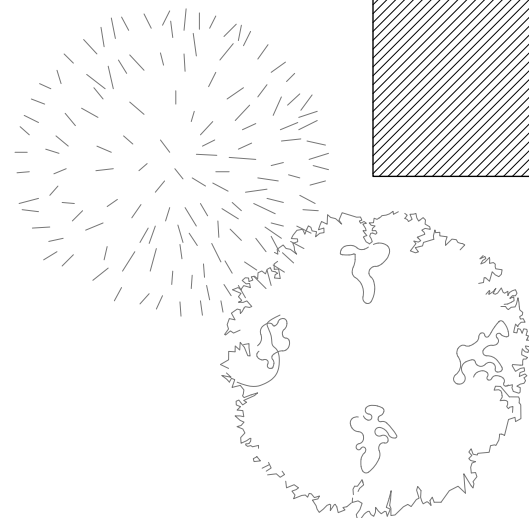

CO-LIVING NANTES
Pont du cens - Nantes centre ville
Projet de réaménagement intérieur

PLAN MOBILIER 2D - NIVEAU R+2

ÉCHELLE	DATE	SURF HABITABLE	N° PLAN	FORMAT
1 / 75	15/09/2022	180 m²	01	A3

DESCRIPTION
Plan mobilier 2D - Maison de maître nantaise
5 chambres

*Surface à compléter - document non contractuel, sous réserve de vérification sur site.