


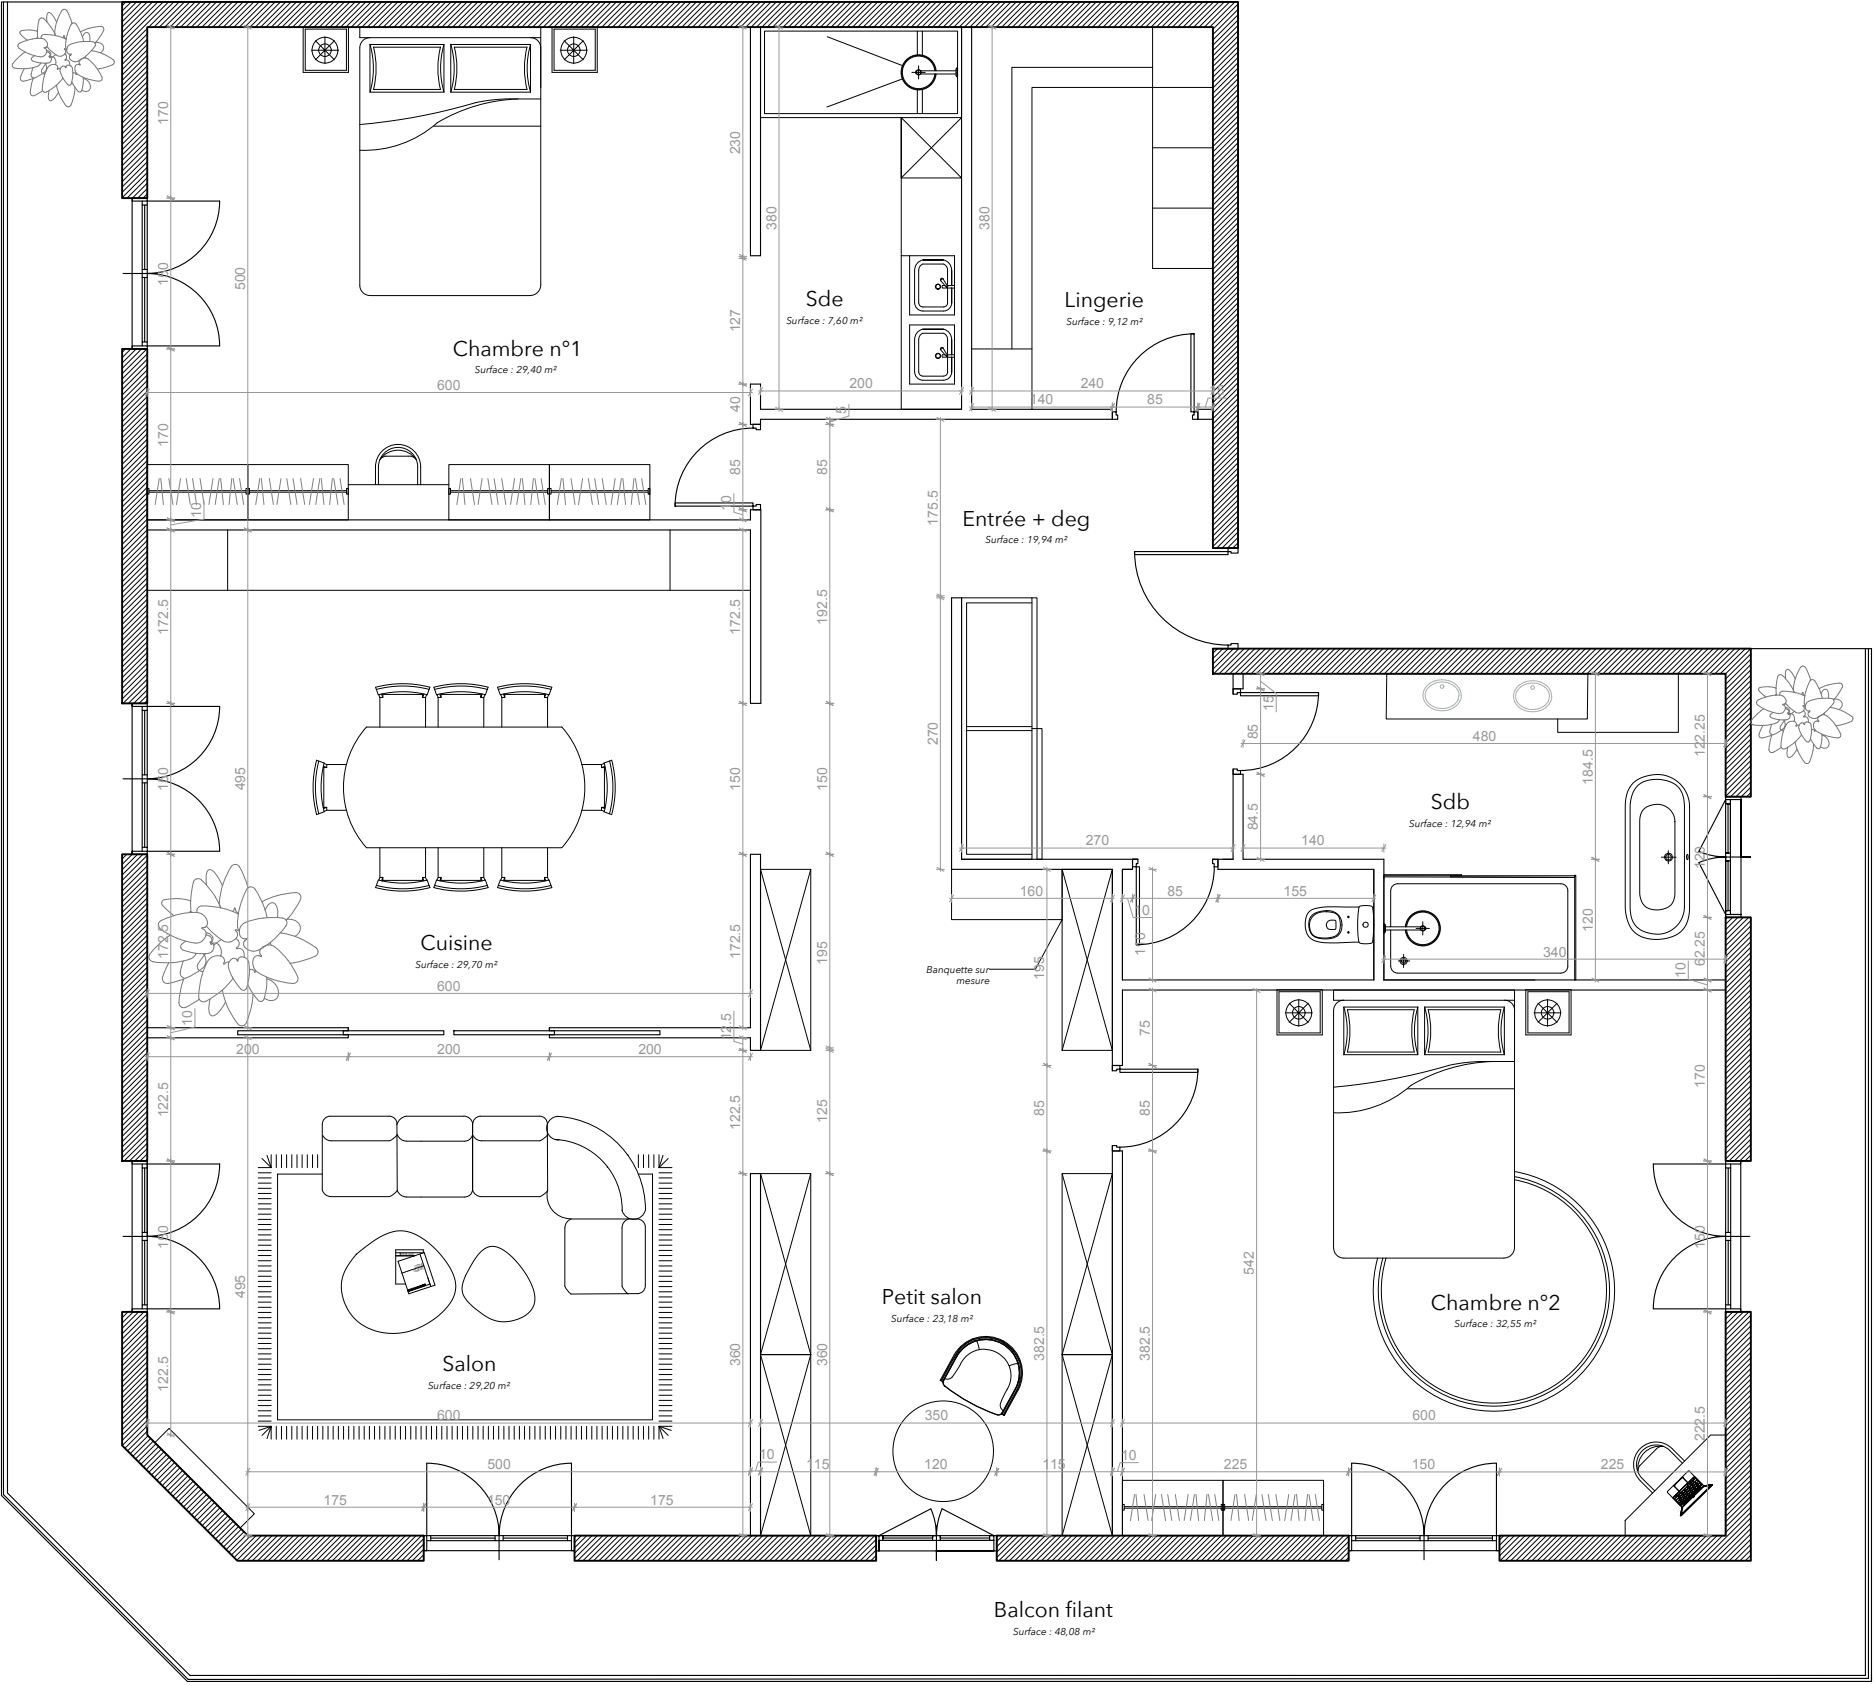

STUDIO C.

Architecture d'intérieur

APPARTEMENT HAUSSMANNIEN

Avenue Foch - 75116 Paris, 16e arrondissement

Projet de réaménagement intérieur

PLAN MOBILIER 2D - NIVEAU RDC

ÉCHELLE	DATE	SURF HABITABLE	N° PLAN	FORMAT
1 / 75	15/04/2026	202 m²	01	A3

DESCRIPTION

Plan mobilier 2D - appartement haussmannien

Cuisine · salon · petit salon · entrée + dégagement · 2 chambres · lingerie · salle de bain · wc · balcon filant

*Surface à compléter - document non contractuel, sous réserve de vérification sur site.